




MAITRE D'OUVRAGE :

SCCV LES HAUTS DU VERDON
CHEZ C3IC PROMOTION

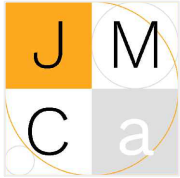

ATELIER D'ARCHITECTURE

JEAN-MICHEL CONSTANS

338 Route de la Sainte-Baume
ZA du Pujol Lot 1

13390 AURIOL

LES HAUTS DU VERDON

Réalisation d'un ensemble de
29 logements


83560 VINON-SUR-VERDON

VILLA n°


28 - Bât. H

Type

T4

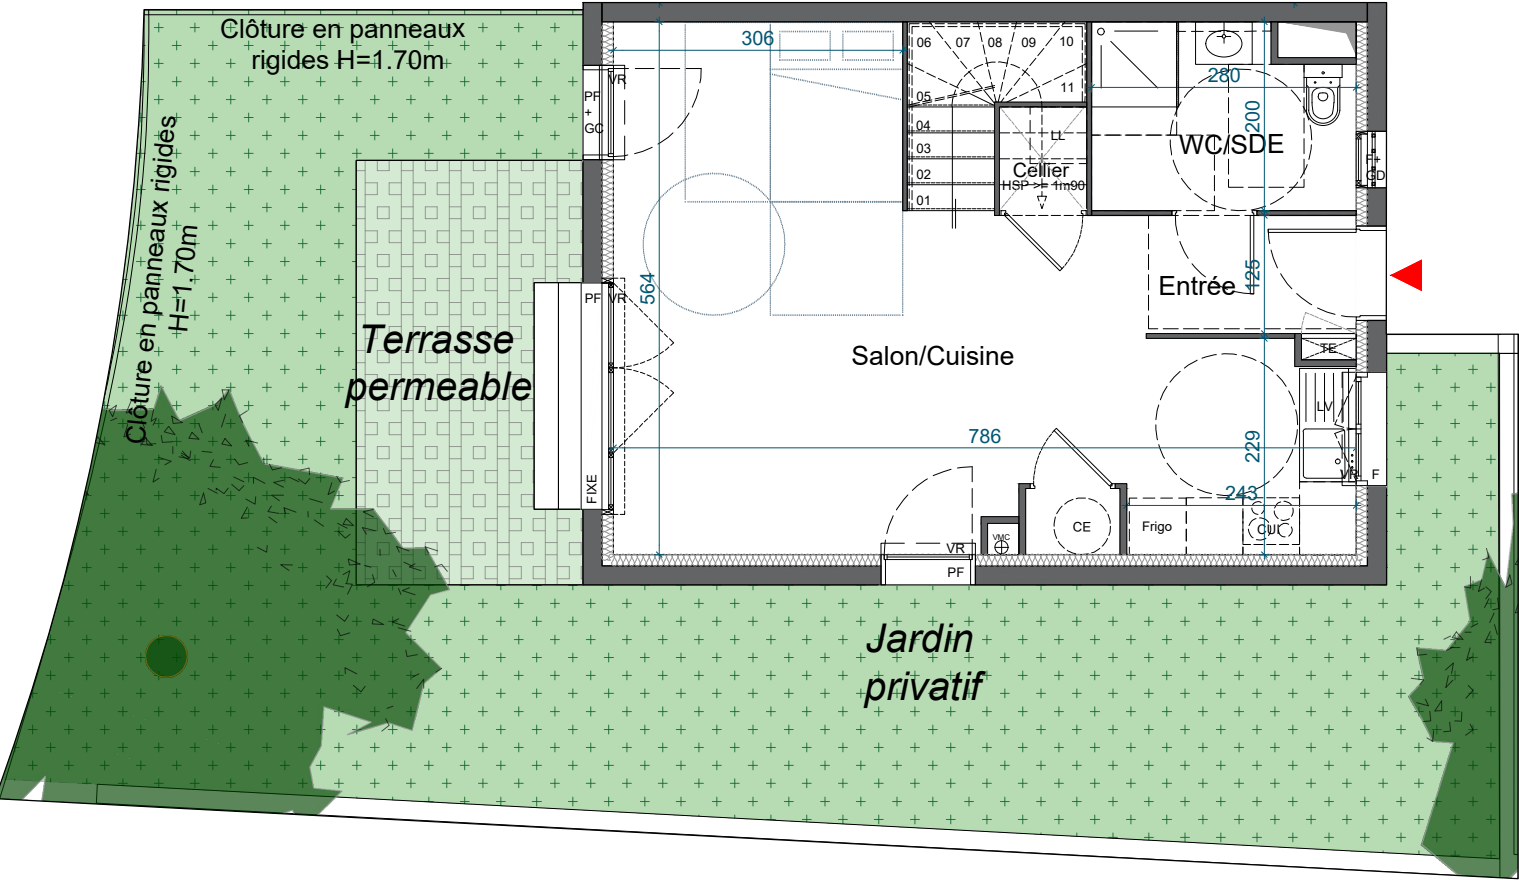

PLAN RDC VILLA 28 - T4

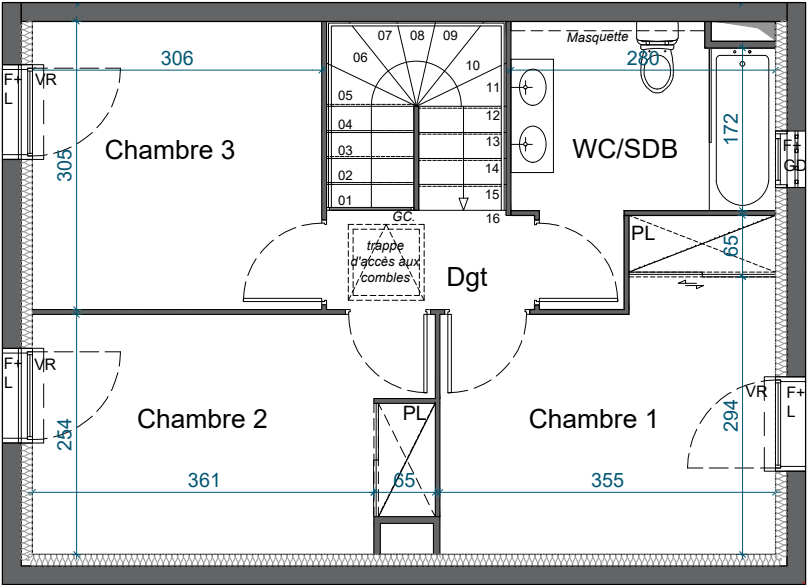

PLAN R+1 VILLA 28 - T4

DESIGNATION

SURFACES

RDC

Hall

Séjour / cuisine

S.d'eau / Wc

Placard

2.94m²

31.19m²

5.19m²

1.02m²

R+1

Chambre 1+PL

Chambre 2+PL

Chambre 3

Dgt

Sdb / Wc

10.64m²

10.53m²

9.33m²

2.29m²

6.34m²

TOTAL HABITABLE

79.47m²

Terrasse

Jardin privatif

9.54m²

60.24m²

* La paroi de douche sera démontable afin de respecter les normes PMR.

Parking(s) n°

F = Fenêtre

PF = Porte-Fenêtre

PF+GC = Porte Fenêtre + Garde corps

F+GD = Fenêtre + Grille Défense

F+L = Fenêtre + Lisse

VR = Volet Roulant

TE = Tableau Electrique

PL = Placard

LL = Lave Linge

LV = Lave Vaisselle

C.E = Chauffe Eau


 = VMC

 = Gaine technique

 = Position cuisinière

 = Position réfrigérateur

 = Soffite ou faux plafond

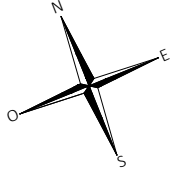

0

1

2

3

4



31 Mars 2026

Visa agence

Des modifications sont susceptibles d'être apportées aux aménagements, en fonction des nécessités techniques, administratives et/ou réglementaires. Les surfaces, côtes, niveaux intérieurs et extérieurs, les retombées de poutres, faux-plafonds, gaines, équipements sanitaires et formats des carrelages sont figurés à titre indicatif. La surface de chaque pièce est calculée avec son éventuel placard.